



PROJEKT ZAGOSPODAROWANIA TERENU-SKALA 1:500

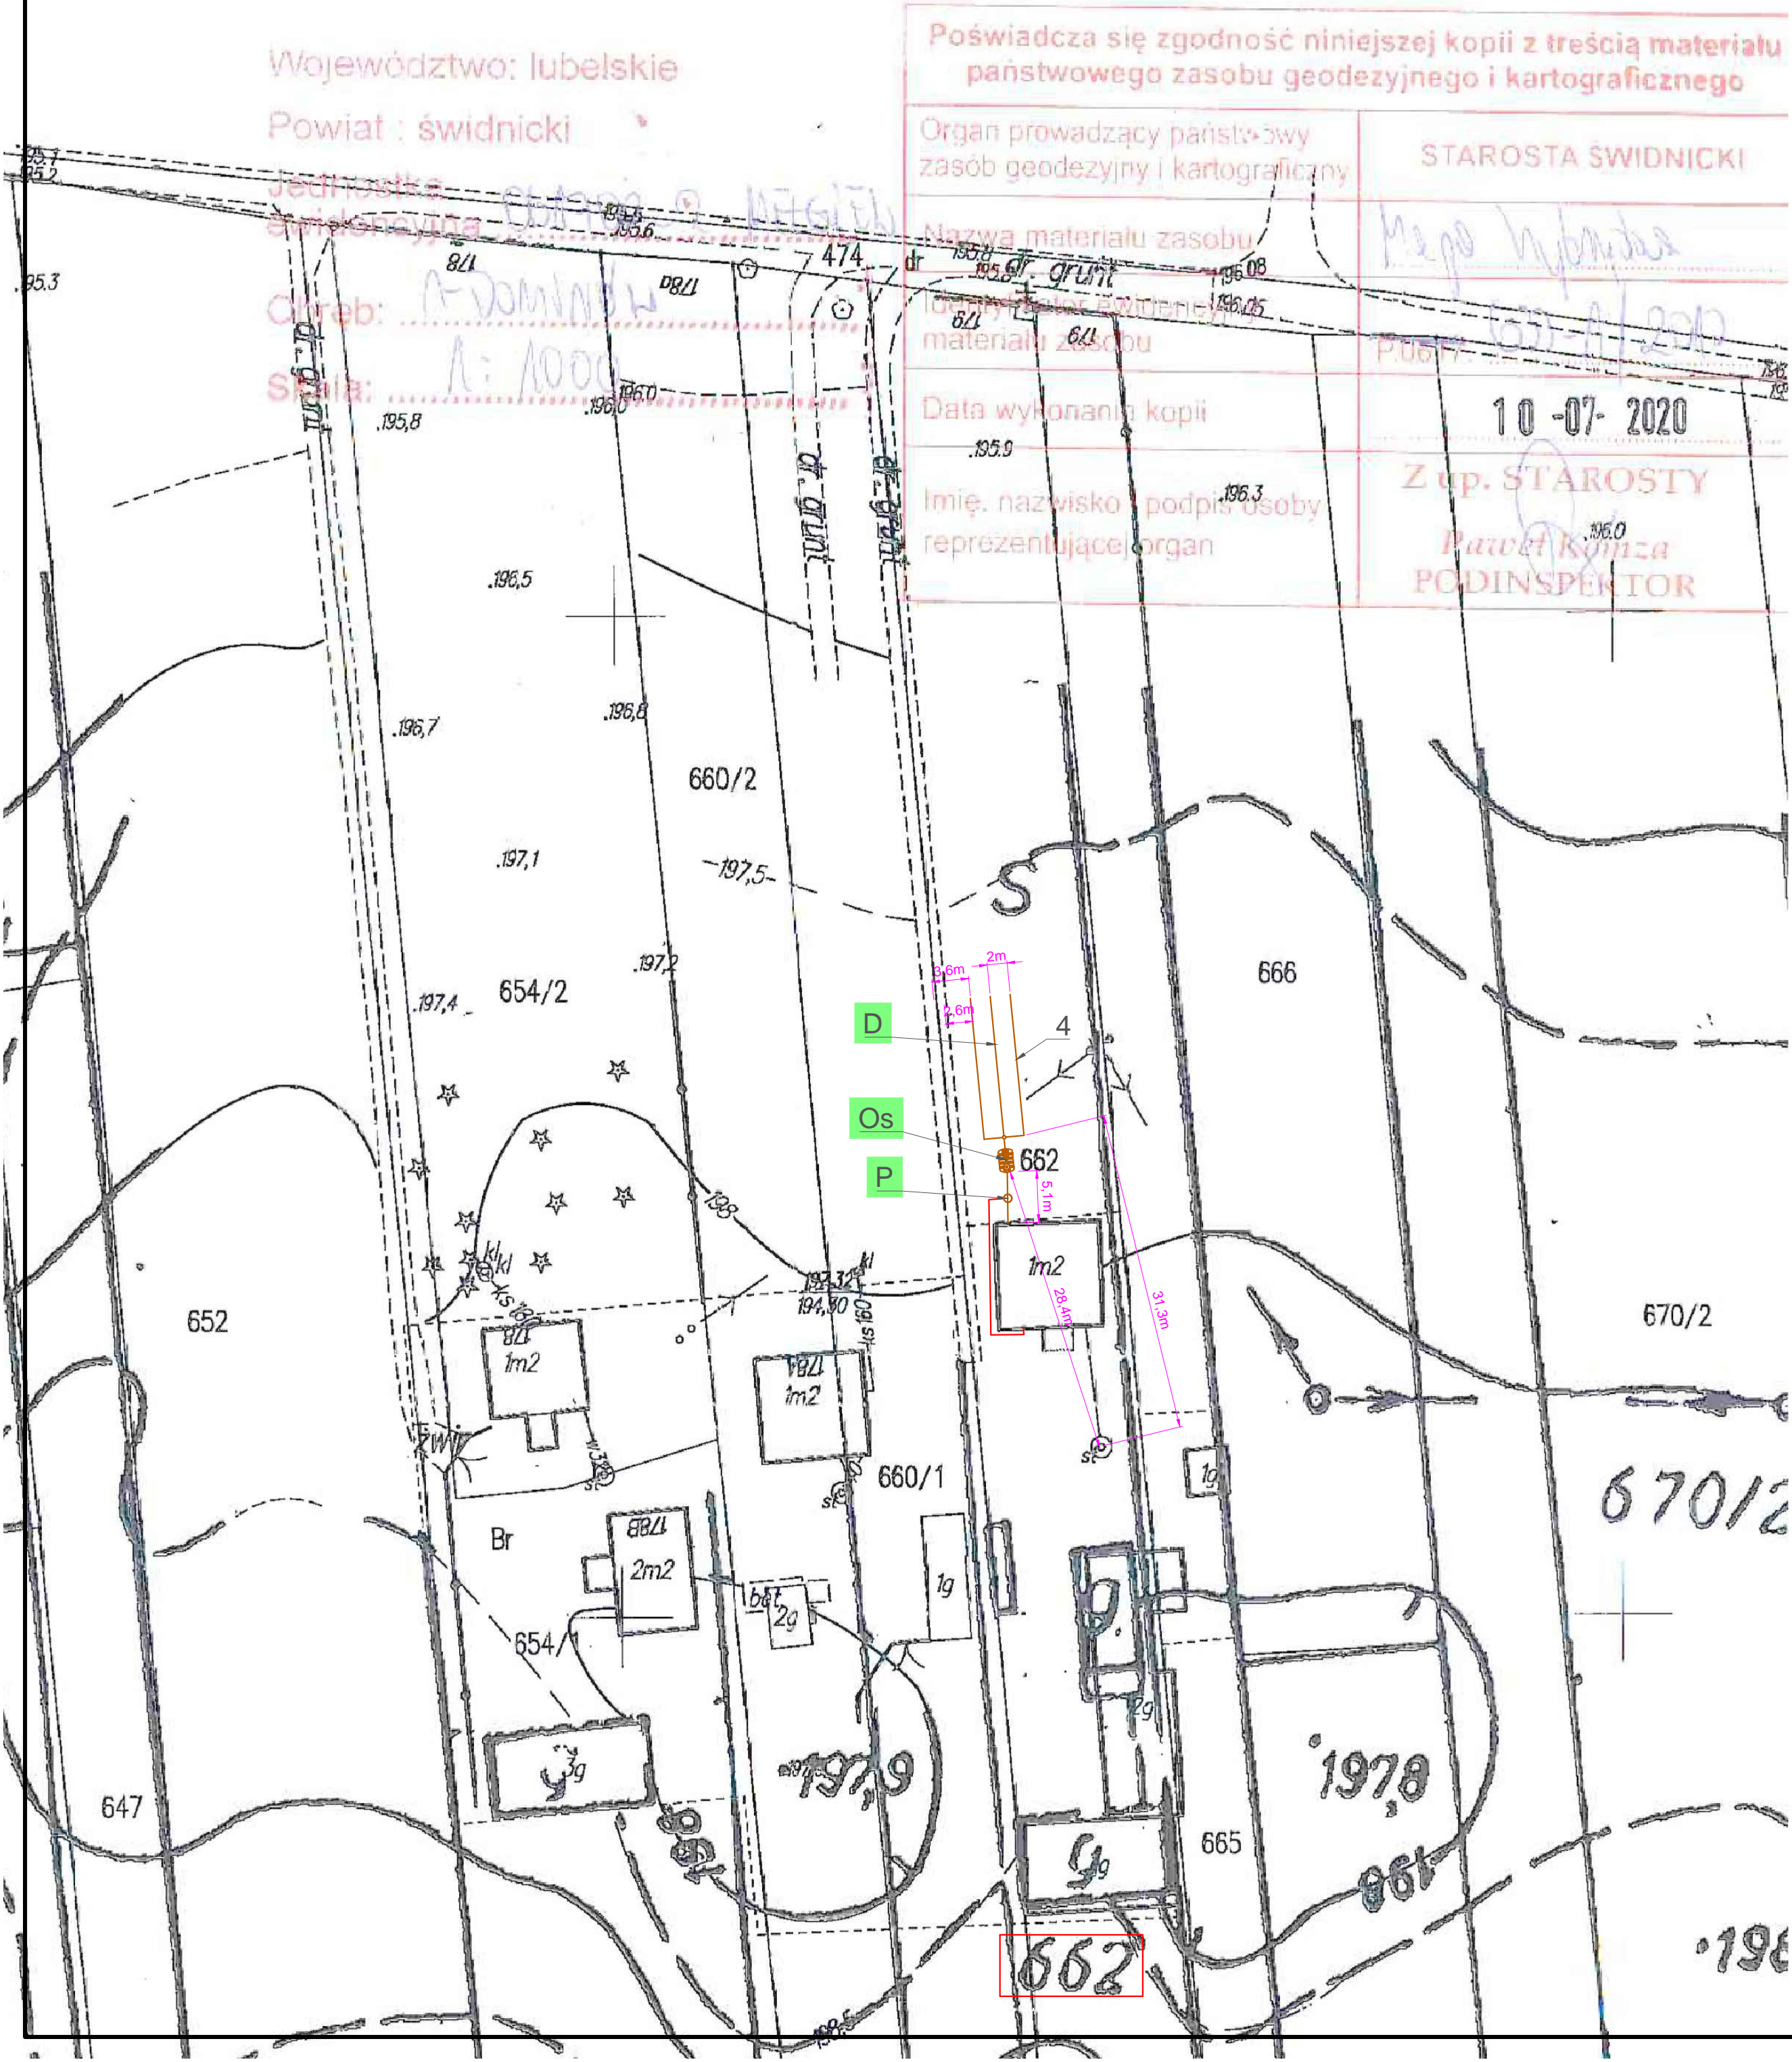

Poświadcza się zgodność niniejszej kopii z treścią materiału państwowego zasobu geodezyjnego i kartograficznego	
Organ prowadzący państwowy zasób geodezyjny i kartograficzny	STAROSTA ŚWIDNICKI
Nazwa materiału zasobu	Mapa hybrydowa
Data wykonania kopii	10-07-2020
Imię, nazwisko, podpis osoby reprezentującej organ	Z up. STAROSTY Patrycja Komiza PODINSPEKTOR

- LEGENDA:
- P - proj. pompownia ścieków surowych
 - Os - proj. osadnik gnilny
 - Sr - proj. studzienka rozdzielcza
 - D - proj. system rozsączania ścieków oczyszczonych - drenaż
 - - - - - proj. przyłącze energetyczne do pompowni, kabel YKY 3x2,5 mm

SCHEMAT OCZYSZCZALNI - DZ.662

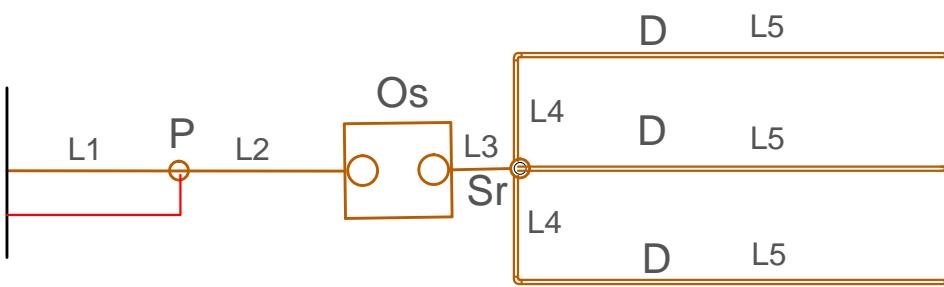

- L1 =2,5 m PVC Ø160
- L2 =2,5 m PE Ø50
- L3 =1,1 m PVCØ110
- L4 = 2 x 2,0 m PVCØ110
- L5 = 3 x 14,0 m PVCØ110 dren

		Inwestor: GMINNE PRZEDSIĘBIORSTWO KOMUNALNE W MEŁGWIE ul. Partyzancka 42 21-007 Mełgiew	
Inwestycja: Budowa przydomowych oczyszczalni ścieków z rozsączaniem ścieków oczyszczonych do ziemi w miejscowości Dominów, gm. Mełgiew			
Nazwa rysunku: PLAN ZAGOSPODAROWANIA TERENU			
Funkcja	Imię, nazwisko, upr.	Podpis	Faza: PB
Projektował br. sanitarna	mgr inż. Kamil Walega upr. LUB/0317/PWBS/19		Data: 08.2020 r
Projektował br. elektr.	mgr inż. Arkadiusz Karwat upr. LUB/0212/POOE/11		Skala: 1:500
Opracowała	mgr inż. Joanna Nowakowska		Nr rys: 1