


Schemat montażu rury osłonowej pod drogą

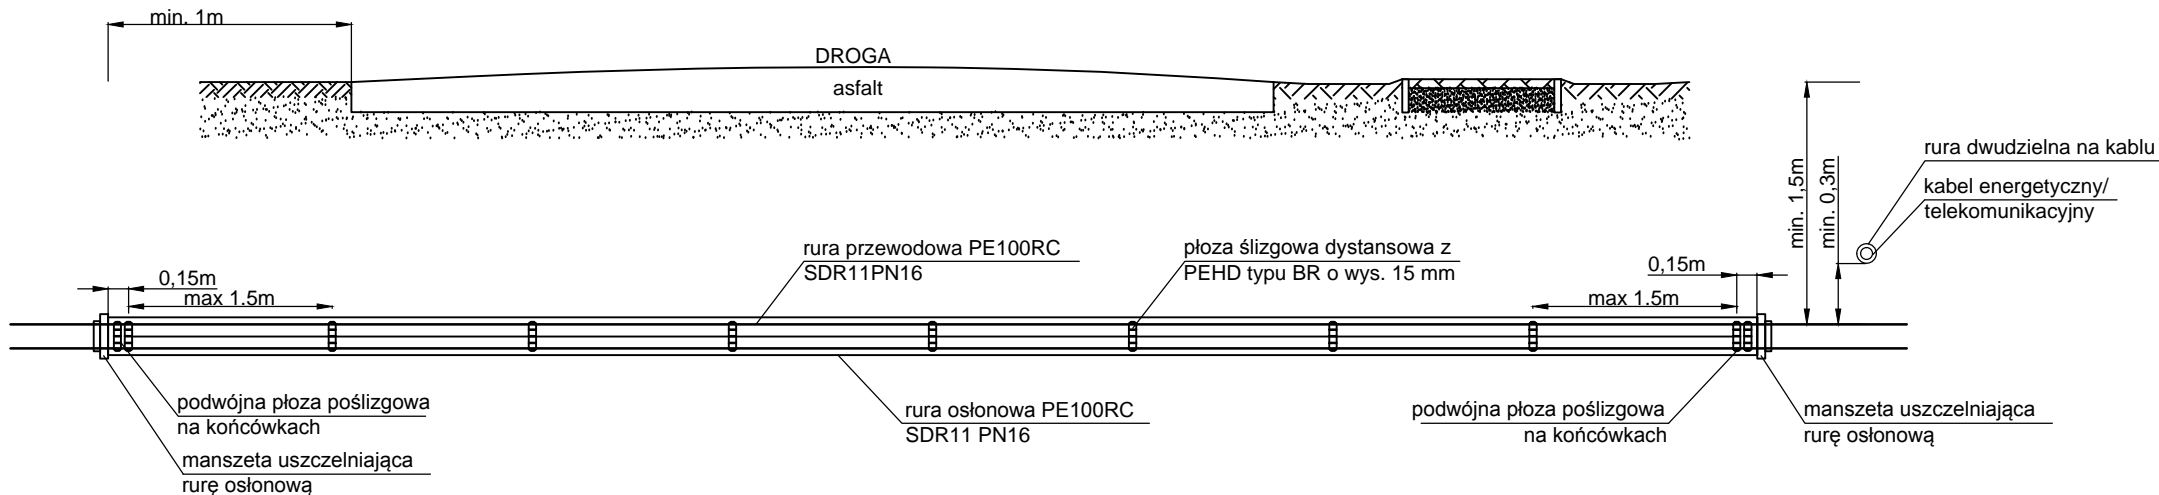

| Lp. | Rura przewodowa PE 100 SDR11PN16 (mm) | Rura osłonowa PE 100 SDR11PN16 (mm) |
|-----|---------------------------------------|-------------------------------------|
| 1 | 63/5,8 | 125/11,4 |
| 2 | 160/14,6 | 250/22,7 |

Uwagi:

- Płózy montować na początku i na końcu długości rury osłonowej podwójne (0,15m od końców) oraz pojedyncze maksymalnie co 1,5m.
- Końce rury osłonowej zabezpieczyć manszetą typu N z EPDM z opaską zaciskową ze stali nierdzewnej.
- Wymiary podane w metrach.

| | | | |
|--|---|--|----------------------|
| Nazwa inwestycji: Budowa sieci wodociągowej w miejscowości Dominów, gmina Mełgiew. | | | Branża: sanitarna |
| Inwestor: Gminne Przedsiębiorstwo Komunalne Mełgiew Sp. z o.o. ul. Partyzancka 42, 21-007 Mełgiew | | | Data 05.2019 r. |
| Wykonawca: K 30 Sp. z o.o. ul. Kielecka 30/5, 02-530 Warszawa e-mail: biuro@k30.com.pl tel. 570 009 455, 664 566 191 NIP: 512-37-41-007 | | | |
| Funkcja | Imię i Nazwisko | Uprawnienia | Podpis |
| Projektant | mgr inż. Waldemar Walkowiak | LUB/0099/PWBS/16 bez ograniczeń w specjalności instalacyjnej w zakresie sieci, instalacji i urządzeń ciepłych, wentylacyjnych, gazowych, wodociągowych i kanalizacyjnych | |
| Sprawdzający | mgr inż. Monika Robak | LUB/0068/PWBS/17 bez ograniczeń w specjalności instalacyjnej w zakresie sieci, instalacji i urządzeń ciepłych, wentylacyjnych, gazowych, wodociągowych i kanalizacyjnych | |
| Asystent projektanta | mgr inż. Małgorzata Bodzak | | |
| | mgr inż. Łukasz Pawiński | | |
| Nazwa rysunku | Schemat montażu rury osłonowej pod drogą | Skala -- | Nr rysunku 6.38 |

