


Schemat skrzyżowania rur wodociągowych z przewodem telefonicznym/ energetycznym/ gazowym

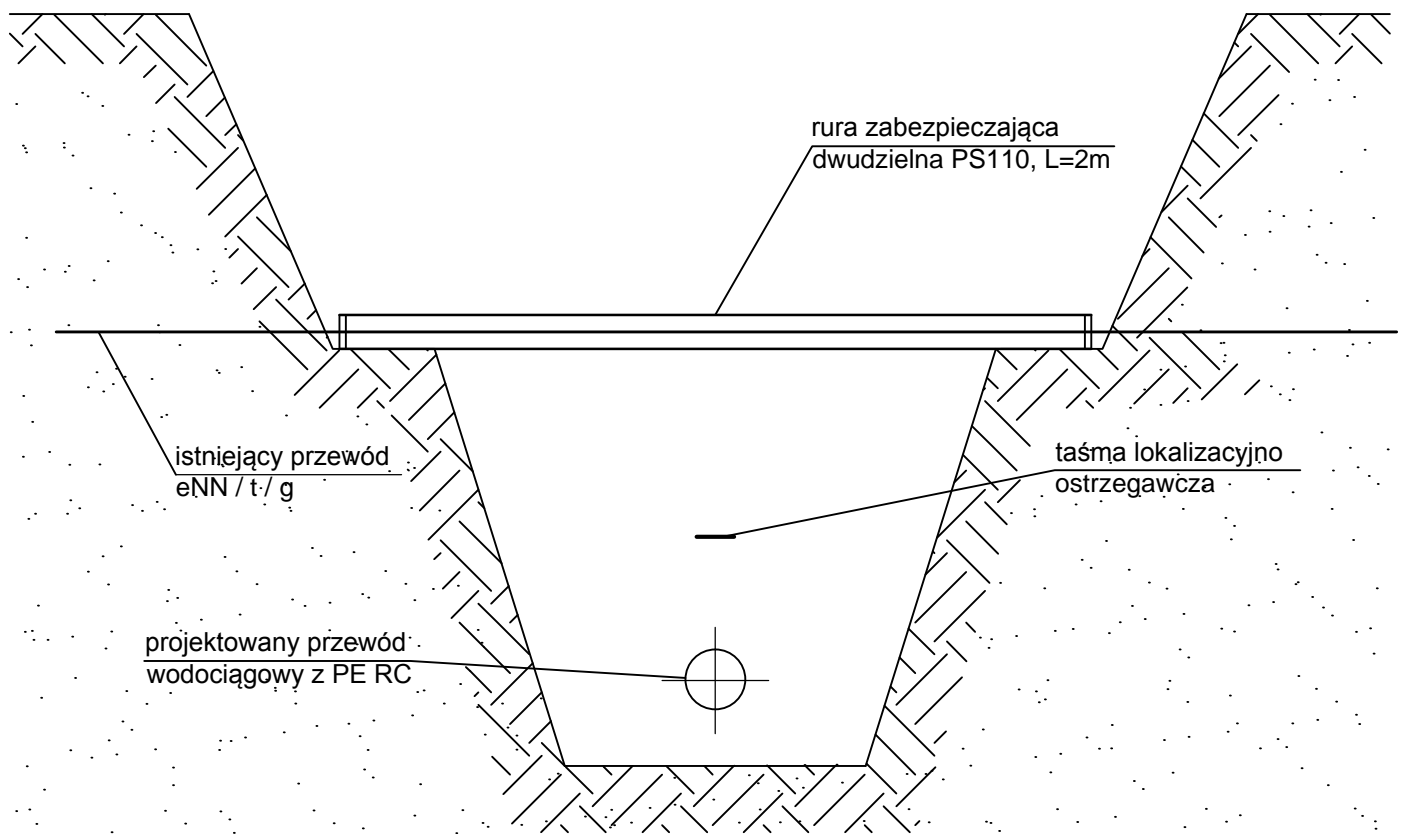

Uwagi:

- W obrębie istniejącego uzbrojenia prace ziemne prowadzić ręcznie z zachowaniem szczególnej ostrożności.
- Trasę sieci należy wytyczyć geodezyjnie.
- Po robotach montażowych, przed zasypaniem wykopów przeprowadzić inwentaryzację.
- Całość robót wykonać ściśle wg wytycznych producenta.
- Ze względu na możliwość wystąpienia innego niezinventaryzowanego uzbrojenia podziemnego terenu, wszystkie napotkane kolizje należy zabezpieczyć przed uszkodzeniem.

| Nazwa inwestycji: Budowa sieci wodociągowej w miejscowości Dominów, gmina Mełgiew. | | Branża: sanitarna | |
|--|---|--|--------------------|
| Inwestor: Gminne Przedsiębiorstwo Komunalne Mełgiew Sp. z o.o. ul. Partyzancka 42, 21-007 Mełgiew | | Data 05.2019 r. | |
| Wykonawca: K 30 Sp. z o.o. ul. Kielecka 30/5, 02-530 Warszawa e-mail: biuro@k30.com.pl tel. 570 009 455, 664 566 191 NIP: 512-37-41-007 | |  | |
| Funkcja | Imię i Nazwisko | Uprawnienia | Podpis |
| Projektant | mgr inż. Waldemar Walkowiak | LUB/0099/PWBS/16 bez ograniczeń w specjalności instalacyjnej w zakresie sieci, instalacji i urządzeń ciepłych, wentylacyjnych, gazowych, wodociągowych i kanalizacyjnych | |
| Sprawdzający | mgr inż. Monika Robak | LUB/0068/PWBS/17 bez ograniczeń w specjalności instalacyjnej w zakresie sieci, instalacji i urządzeń ciepłych, wentylacyjnych, gazowych, wodociągowych i kanalizacyjnych | |
| Asystent projektanta | mgr inż. Małgorzata Bodzak | | |
| | mgr inż. Łukasz Pawiński | | |
| Nazwa rysunku | Schemat skrzyżowania z przewodem telefonicznym/energetycznym/ gazowym | Skala --- | Nr rysunku 6.39 |