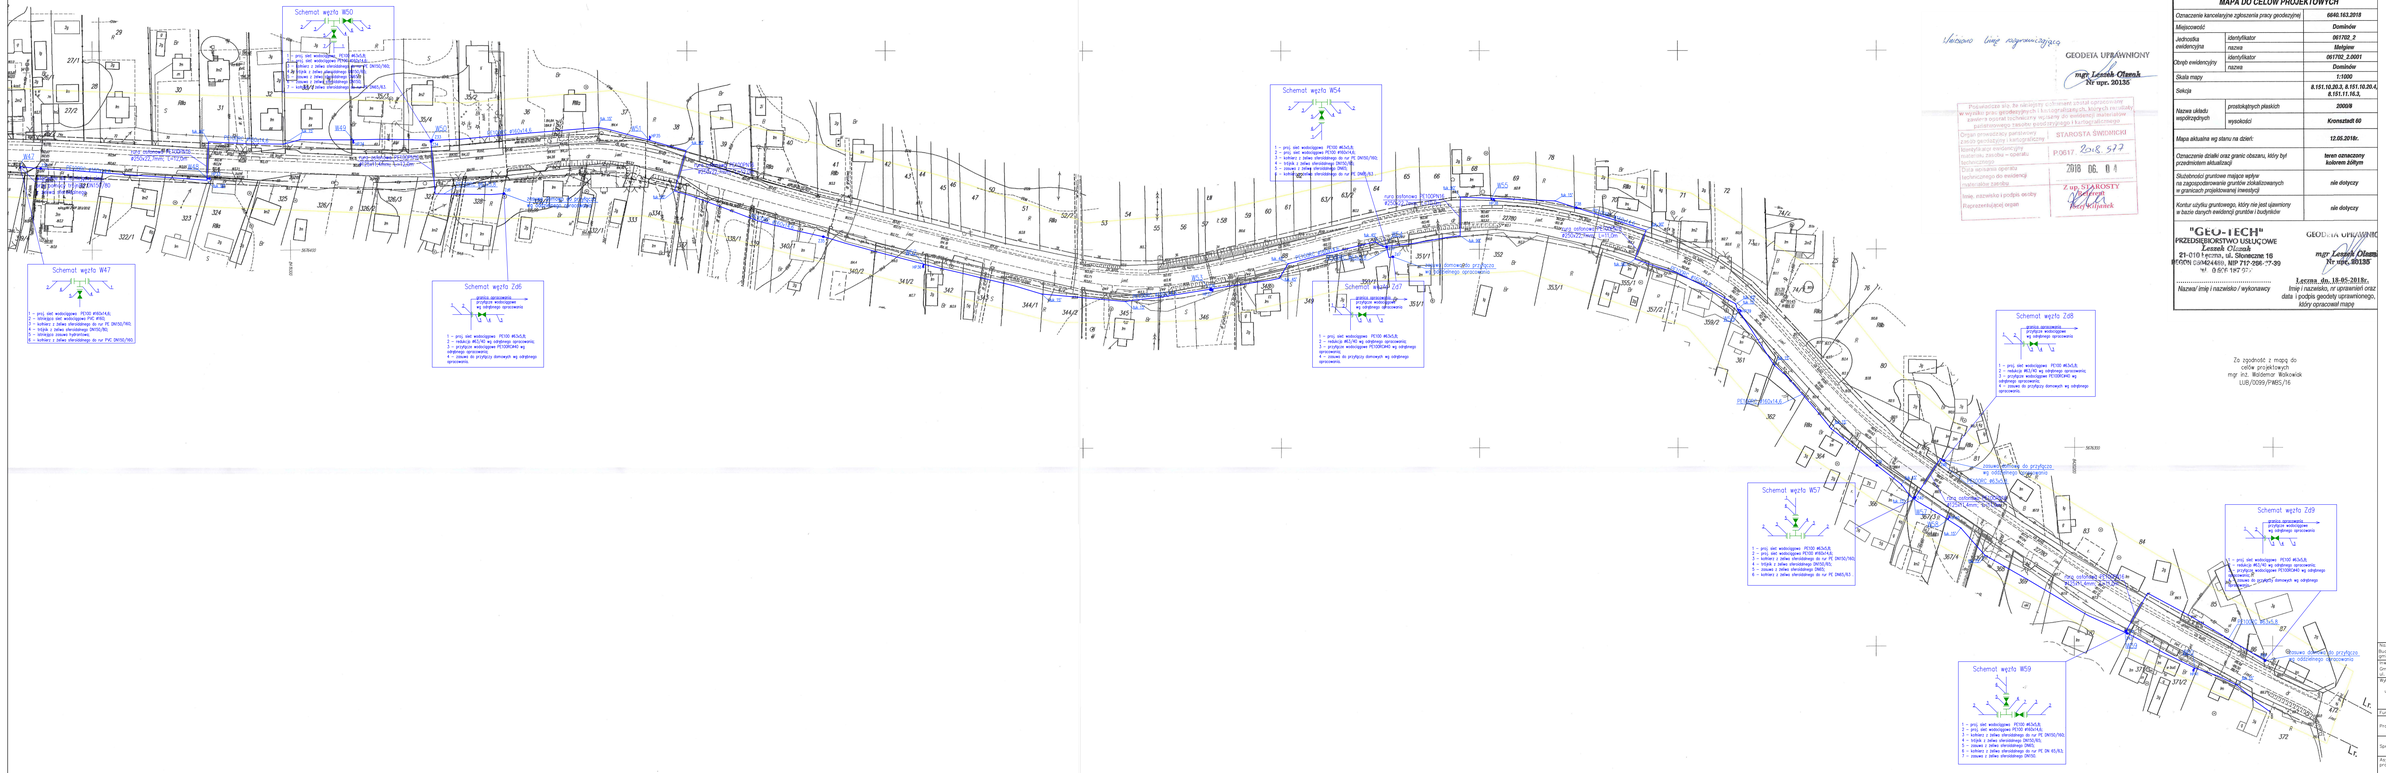

Uzgodniono linię rozgraniczającą

GEODETA UPRAWNIONY
mgr Leszek Olszak
Nr upr. 30135

Przyjmuje do wiadomości, że niniejszy uchwalony zakres opracowanej w wyniku prac geodezyjnych i kartograficznych, których rezultaty zostaną ujawnione w wyniku wykonania tej dokumentacji materiałowej zasobu geodezyjnego i kartograficznego

Organ prowadzący państwowy zasób geodezyjny i kartograficzny

Wpłynęło dnia: STAROSTA ŚWIDNICKI

Data wpisania operatu technicznego do ewidencji: P.6617. 2018 06. 01

Numer akt sprawy: 2018 06. 01

Data wpisania zakresu: Z up. STAROSTY

Podpis, pieczęć: Beata Wołyniak

Nazwa i siedziba projektanta: "GEO-TECH" PRZEDSIĘBIORSTWO USŁUGOWE Leszek Olszak 21-010 Łęczna, ul. Słoneczne 16 tel.fax 081/7462469, NIP 717-298-77-39 tel. 0 606 187 07...

Nazwa/ imię i nazwisko / wykonawcy: Łęczna dn. 18-05-2018r.

Imię / nazwisko, nr uprawnień oraz data i podpis geodety uprawnionego, który opracował mapę

GEODETA UPRAWNIONY
mgr Leszek Olszak
Nr upr. 30135

Za zgodność z mapą do celów projektowych
mgr inż. Waldemar Wołkowiak
LUB/0099/PWEL/16

MAPA DO CELÓW PROJEKTOWYCH

Oznaczenie kancelaryjne zgłoszenia pracy geodezyjnej		6040.163.2018
Miejscowość		Dominów
Jednostka ewidencyjna	identyfikator	061702_2
	nazwa	Mełgiew
Obręb ewidencyjny	identyfikator	061702_2.0001
	nazwa	Dominów
Skala mapy		1:1000
Sekcja		8.151.10.20.3, 8.151.10.20.4, 8.151.11.16.3,
Nazwa układu współrzędnych	prostokątnych płaskich	2000/8
	wysokości	Kronsztadt 60
Mapa aktualna wg stanu na dzień:		12.05.2018r.
Oznaczenie działki oraz granic obszaru, który był przedmiotem aktualizacji		teren oznaczony kolorem żółtym
Służebności gruntowe mające wpływ na zagospodarowanie gruntów stanowiących w granicach projektowanej inwestycji		nie dotyczy
Kontur użytku gruntowego, który nie jest ujawniony w bazie danych ewidencji gruntów i budynków		nie dotyczy

Nazwa inwestycji	Budowa sieci wodociągowej w miejscowości Dominów, Gmina Mełgiew	Branża: sanitarna
Inwestor	Gmina Przedsiębiorstwo Komunalne Mełgiew Sp. z o.o. ul. Partyzancka 42, 21-007 Mełgiew	Data: 05.2018 r.
Wykonawca	30-732, z. 5 ul. Kielecka 7, 00-530 Warszawa e-mail: biuro@k70.com.pl tel. 570 029 455, 664 566 191 NIP 677-1-1-1-1-1-1-1-1-1	

Kierownik	mgr inż. Natalia Kozłowska	Uprawnienia: LUB/0099/PWEL/16	Podpis
Projektant	mgr inż. Waldemar Wołkowiak	LUB/0099/PWEL/16	
Sprawdzający	mgr inż. Monika Rybak	LUB/0024/PWEL/11	
Asystent projektanta	mgr inż. Małgorzata Bodzak		
	mgr inż. Łukasz Powiłaś		

Nazwa rysunku	Plan zagospodarowania terenu – Etap V, cz. 1/2	Skala 1:1000	Nr rysunku 6.5A