


Schemat ułożenia rurociągu i zabezpieczenie ścian wykopu

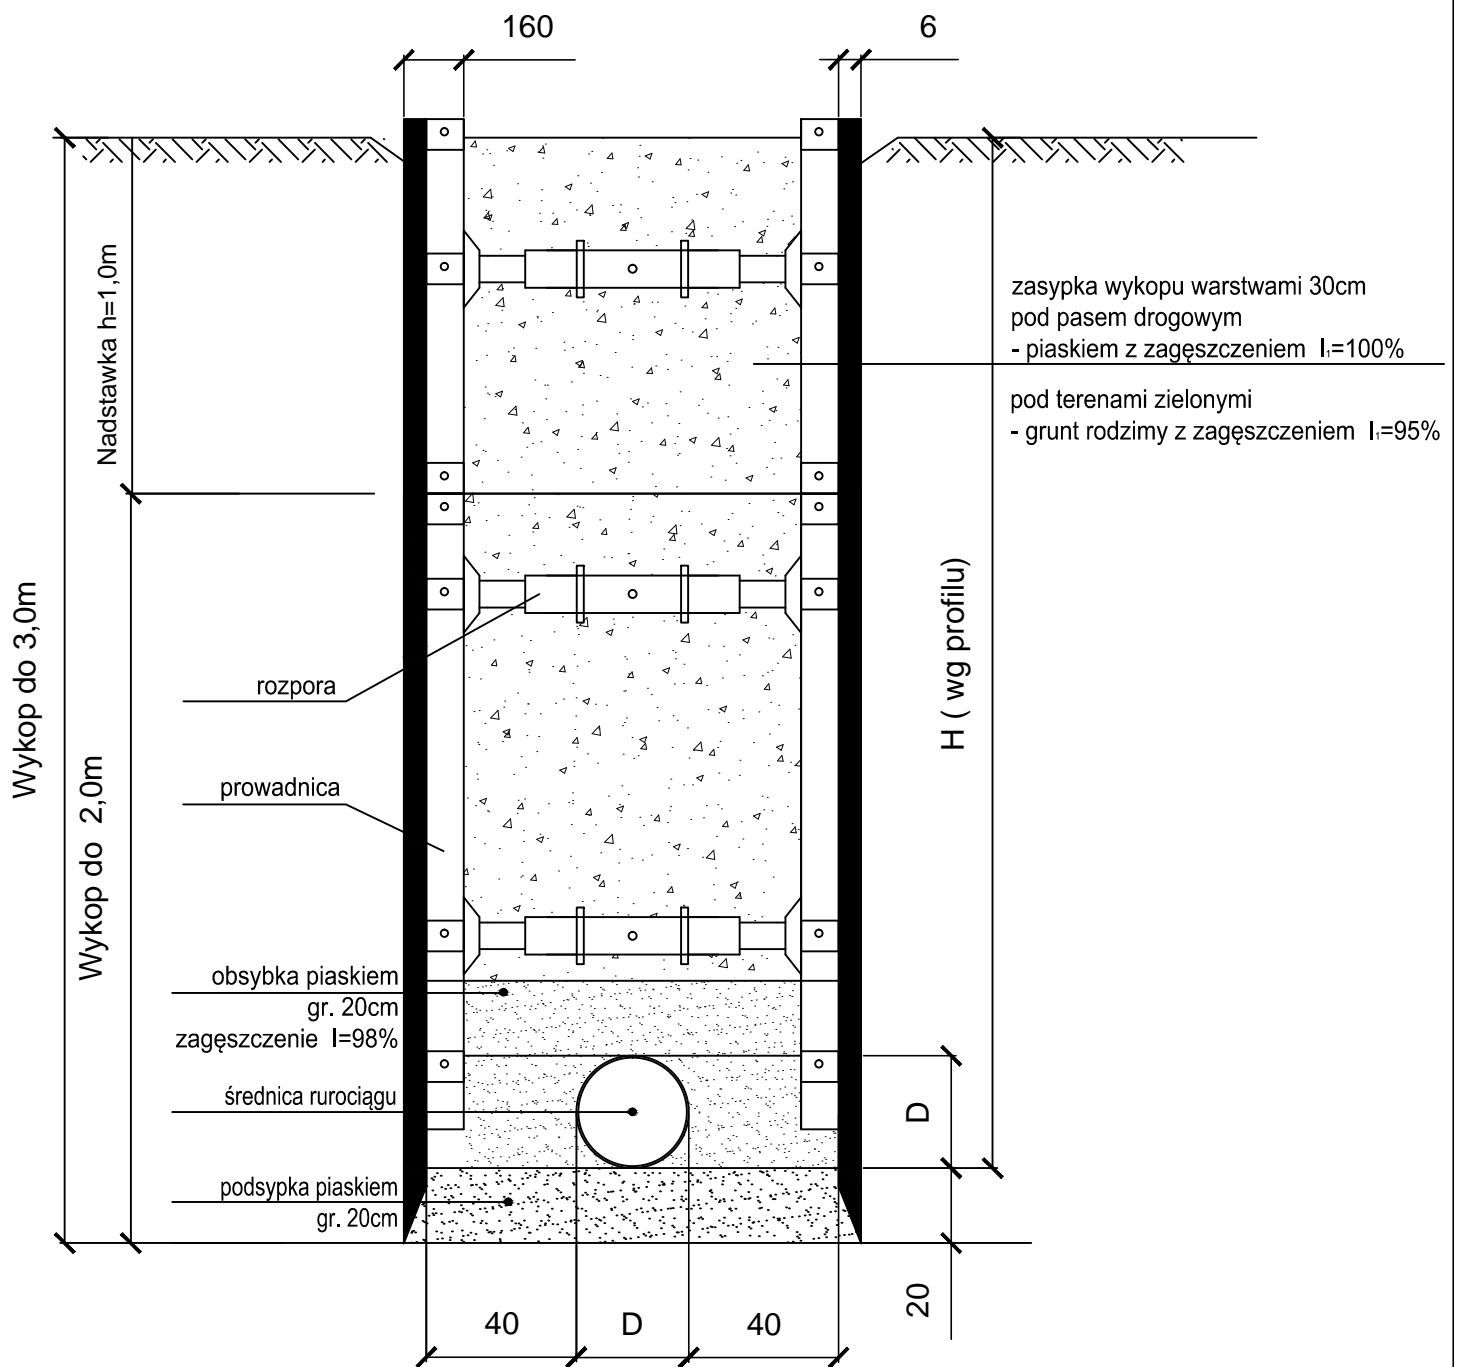

Zabezpieczenie ścian wykopu –
Zestaw BOX typ lekki o gr. ścian 6cm

UWAGA: ROBOTY ZIEMNE PROWADZIĆ
W OPARCIU O NORMĘ PN-B 10736

Nazwa inwestycji: Budowa sieci wodociągowej w miejscowości Dominów, gmina Mełgiew.		Branża: sanitarna	
Inwestor: Gminne Przedsiębiorstwo Komunalne Mełgiew Sp. z o.o. ul. Partyzancka 42, 21-007 Mełgiew		Data 05.2019 r.	
Wykonawca: K 30 Sp. z o.o. ul. Kielecka 30/5, 02-530 Warszawa e-mail: biuro@k30.com.pl tel. 570 009 455, 664 566 191 NIP: 512-37-41-007			
Funkcja	Imię i Nazwisko		
Projektant	mgr inż. Waldemar Walkowiak	LUB/0099/PWBS/16 bez ograniczeń w specjalności instalacyjnej w zakresie sieci, instalacji i urządzeń ciepłych, wentylacyjnych, gazowych, wodociągowych i kanalizacyjnych	
Sprawdzający	mgr inż. Monika Robak	LUB/0068/PWBS/17 bez ograniczeń w specjalności instalacyjnej w zakresie sieci, instalacji i urządzeń ciepłych, wentylacyjnych, gazowych, wodociągowych i kanalizacyjnych	
Asystent projektanta	mgr inż. Małgorzata Bodzak		
	mgr inż. Łukasz Pawiński		
Nazwa rysunku	Schemat ułożenia rur w wykopie	Skala --	Nr rysunku 6.37