



Rzut drenażu 1:50

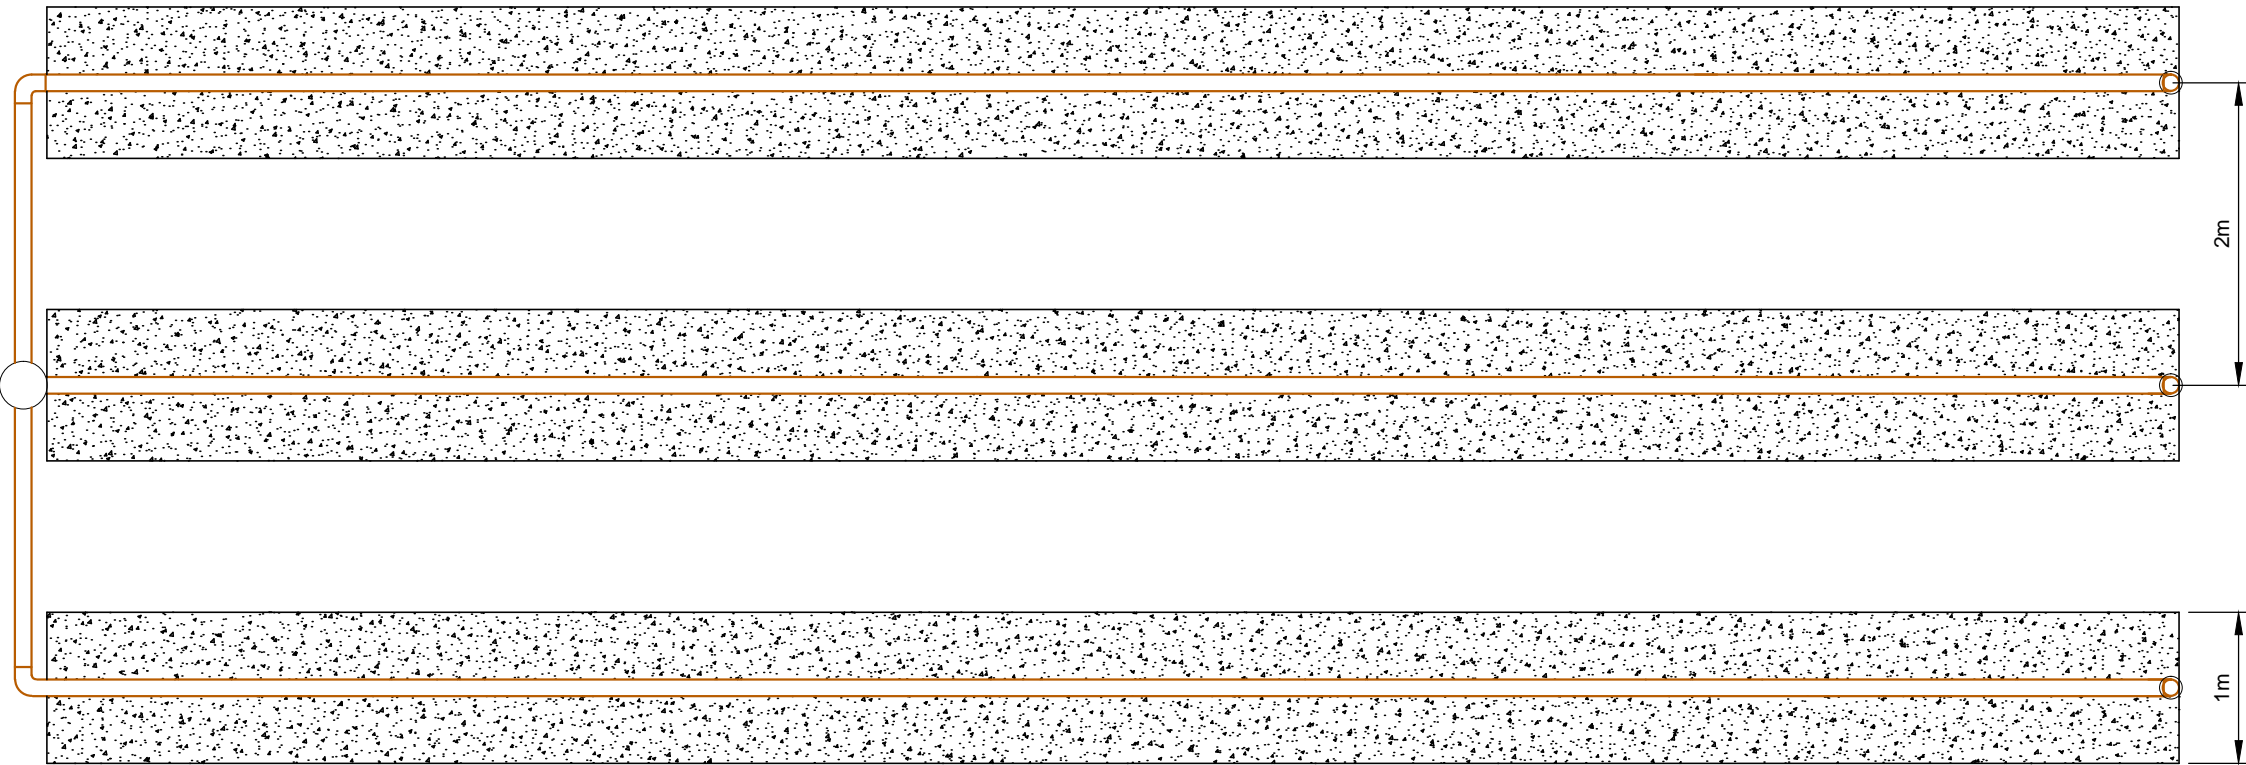

Przekrój wykopu pod drenaż A-A 1:50

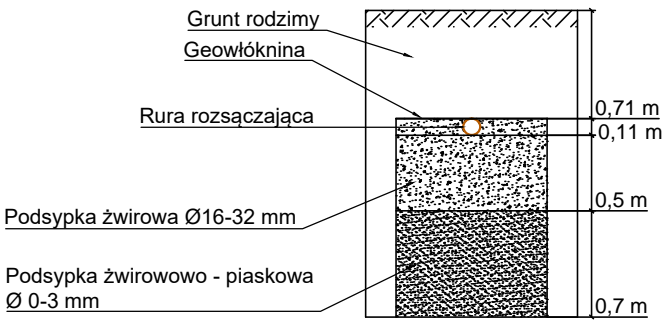

 PROSECO	Inwestor: GMINNE PRZEDSIĘBIORSTWO KOMUNALNE W MEŁGWIE ul. Partyzancka 42 21-007 Mełgiew		
Inwestycja: Budowa przydomowych oczyszczalni ścieków z rozsączaniem ścieków oczyszczonych do ziemi w miejscowości Dominów, gm. Mełgiew			
Nazwa rysunku: PROFIL OCZYSZCZALNI			
<i>Funkcja</i>	<i>Imię, nazwisko, upr.</i>	<i>Podpis</i>	Faza: PB
Projektował br. sanitarna	mgr inż. Kamil Wałęga upr. LUB/0317/PWBS/19		Data: 08.2020 r
Projektował br. elektr.	mgr inż. Arkadiusz Karwat upr. LUB/0212/POOE/11		Skala: 1:100/100
Opracowała	mgr inż. Joanna Nowakowska		Nr rys: 2